

Система координат МСК-69
Система высот Балтийская 1977г.


						36/7-ТКБ			
						Комплекс малоэтажной индивидуальной жилой застройки Адрес: Тверская область Фировский район пгт. Фирово			
Изм.	Кол.уч	Лист	№ док.	Подп.	Дата	Проект планировки территории Утверждаемая часть	Стадия	Лист	Листов
Ген.директ.	Жираблев						П	1	2
Инженер	Борисенко					Основной чертеж М 1:2000	ООО "Тверское Кадастровое Бюро"		
							Копировал Формат		

Условные обозначения:

- Граница проектирования
- Красные линии
- Линии застройки
- Границы проектируемых земельных участков
- Зона малоэтажной индивидуальной жилой застройки
- Зона общественно-деловая
- Зона транспортной инфраструктуры
- Зона озеленения общественного пользования
- Автопарковки
- Площадки мусоросборников
- Локальные очистные сооружения
- Жилой дом с гаражом

Сводная таблица площадей проектируемых земельных участков под ИЖС

Поз. по генплану	Площадь ЗУ, м²	Поз. по генплану	Площадь ЗУ, м²
1	1500	24	1500
2	1500	25	1500
3	1500	26	1500
4	1500	27	1500
5	1500	28	1500
6	1437	29	1500
7	1409		
8	1500		
9	1453		
10	1500		
11	1500		
12	1500		
13	1432		
14	1047		
15	1230		
16	1410		
17	1500		
18	1500		
19	1500		
20	1500		
21	1500		
22	1500		
23	1500		

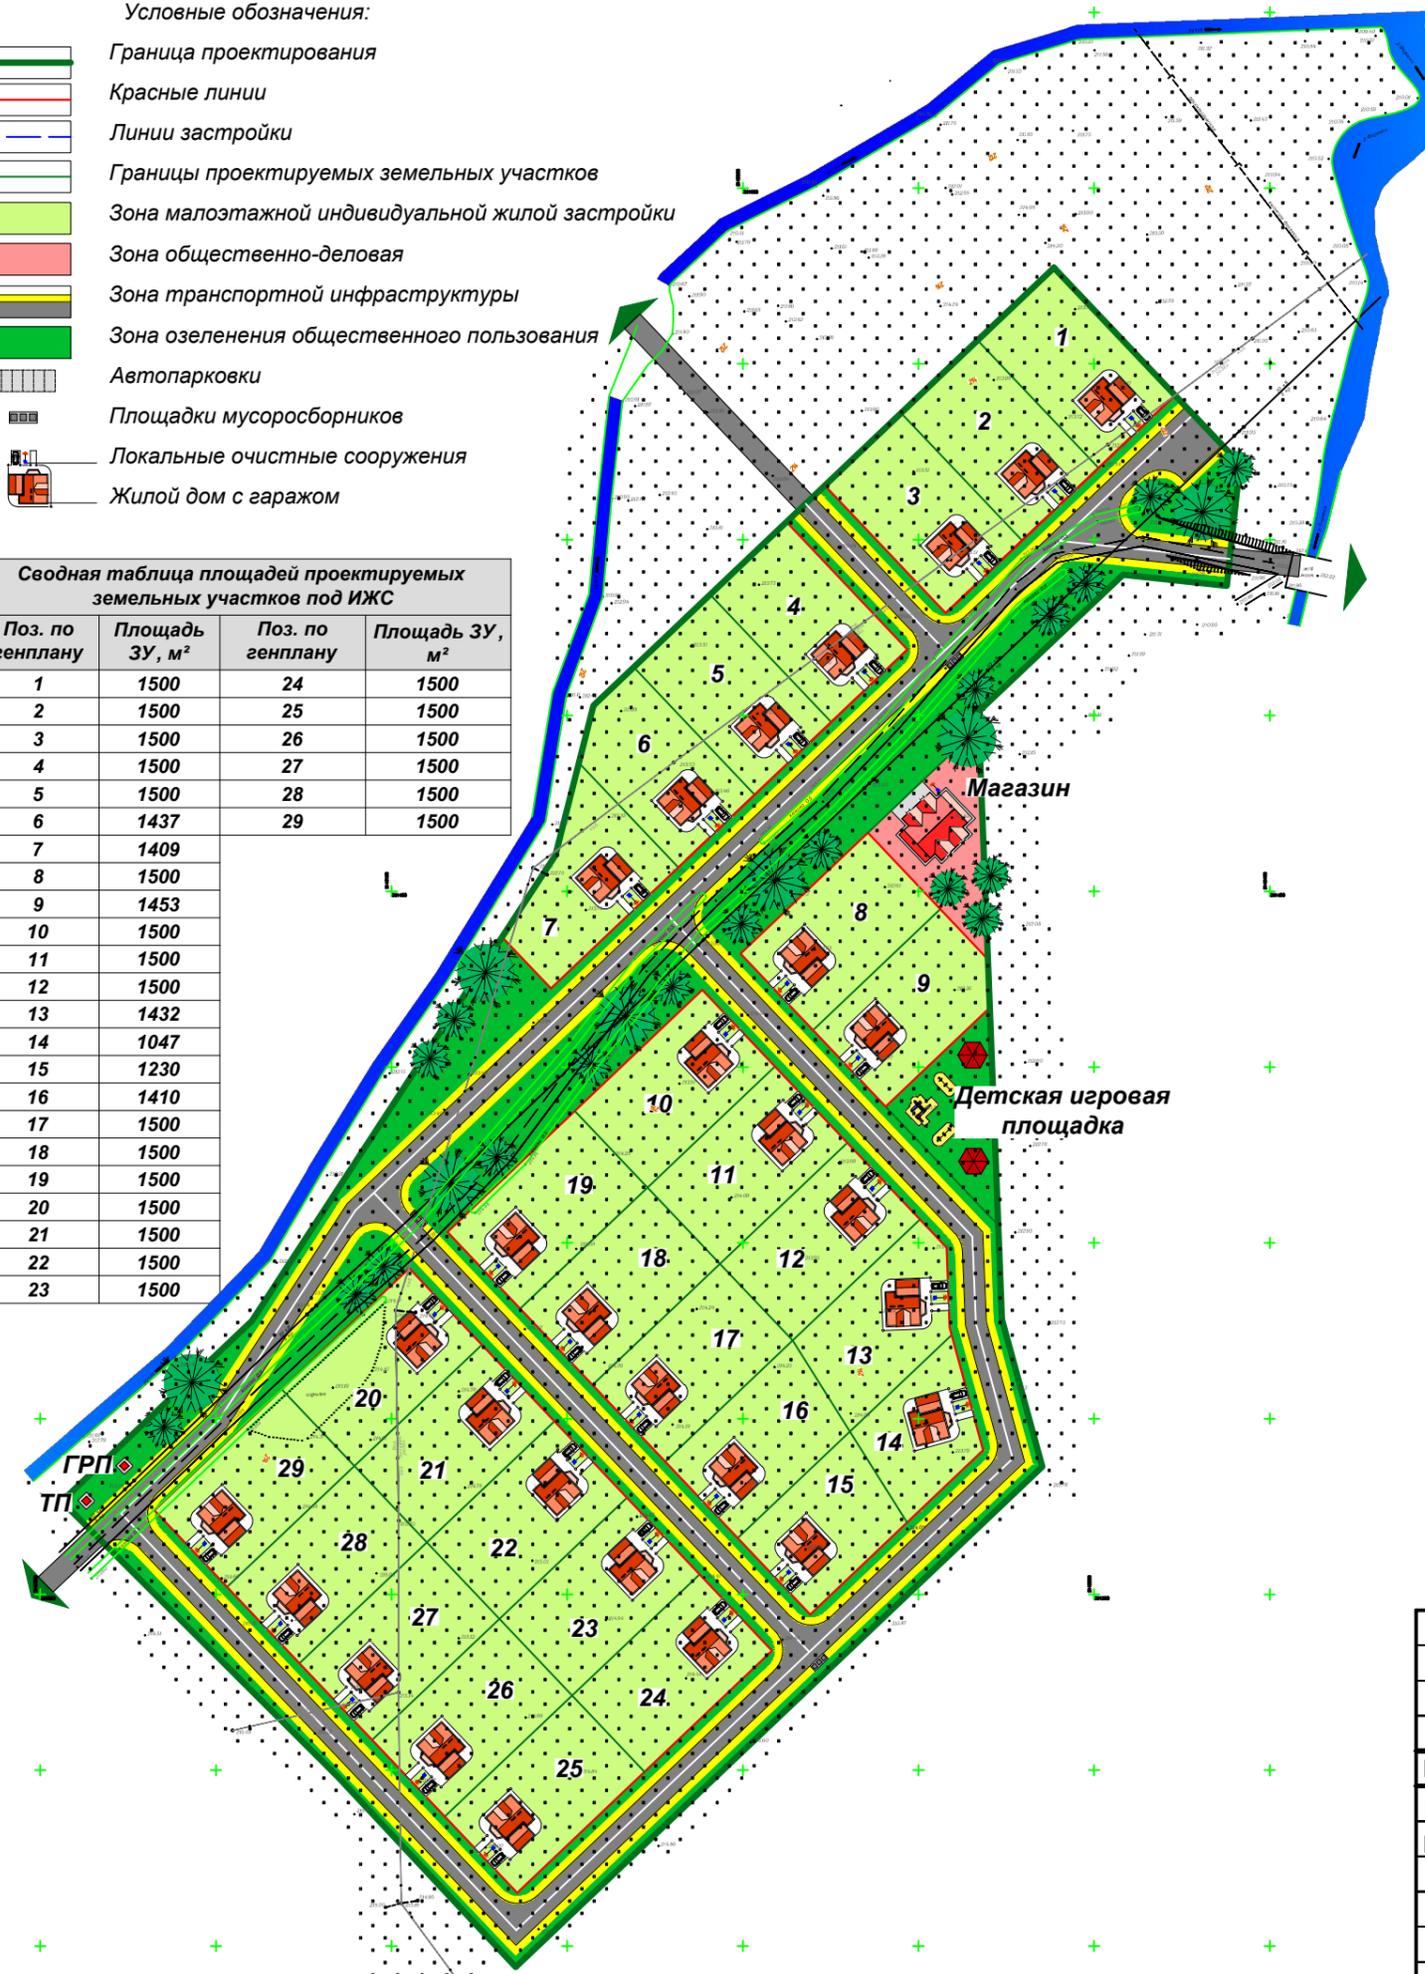

Согласовано

Взам. инв. №
Подп. и дата
Инв. № подл.